


# ZONA A

# ZONA C

Entrada/salida por la calle Independencia

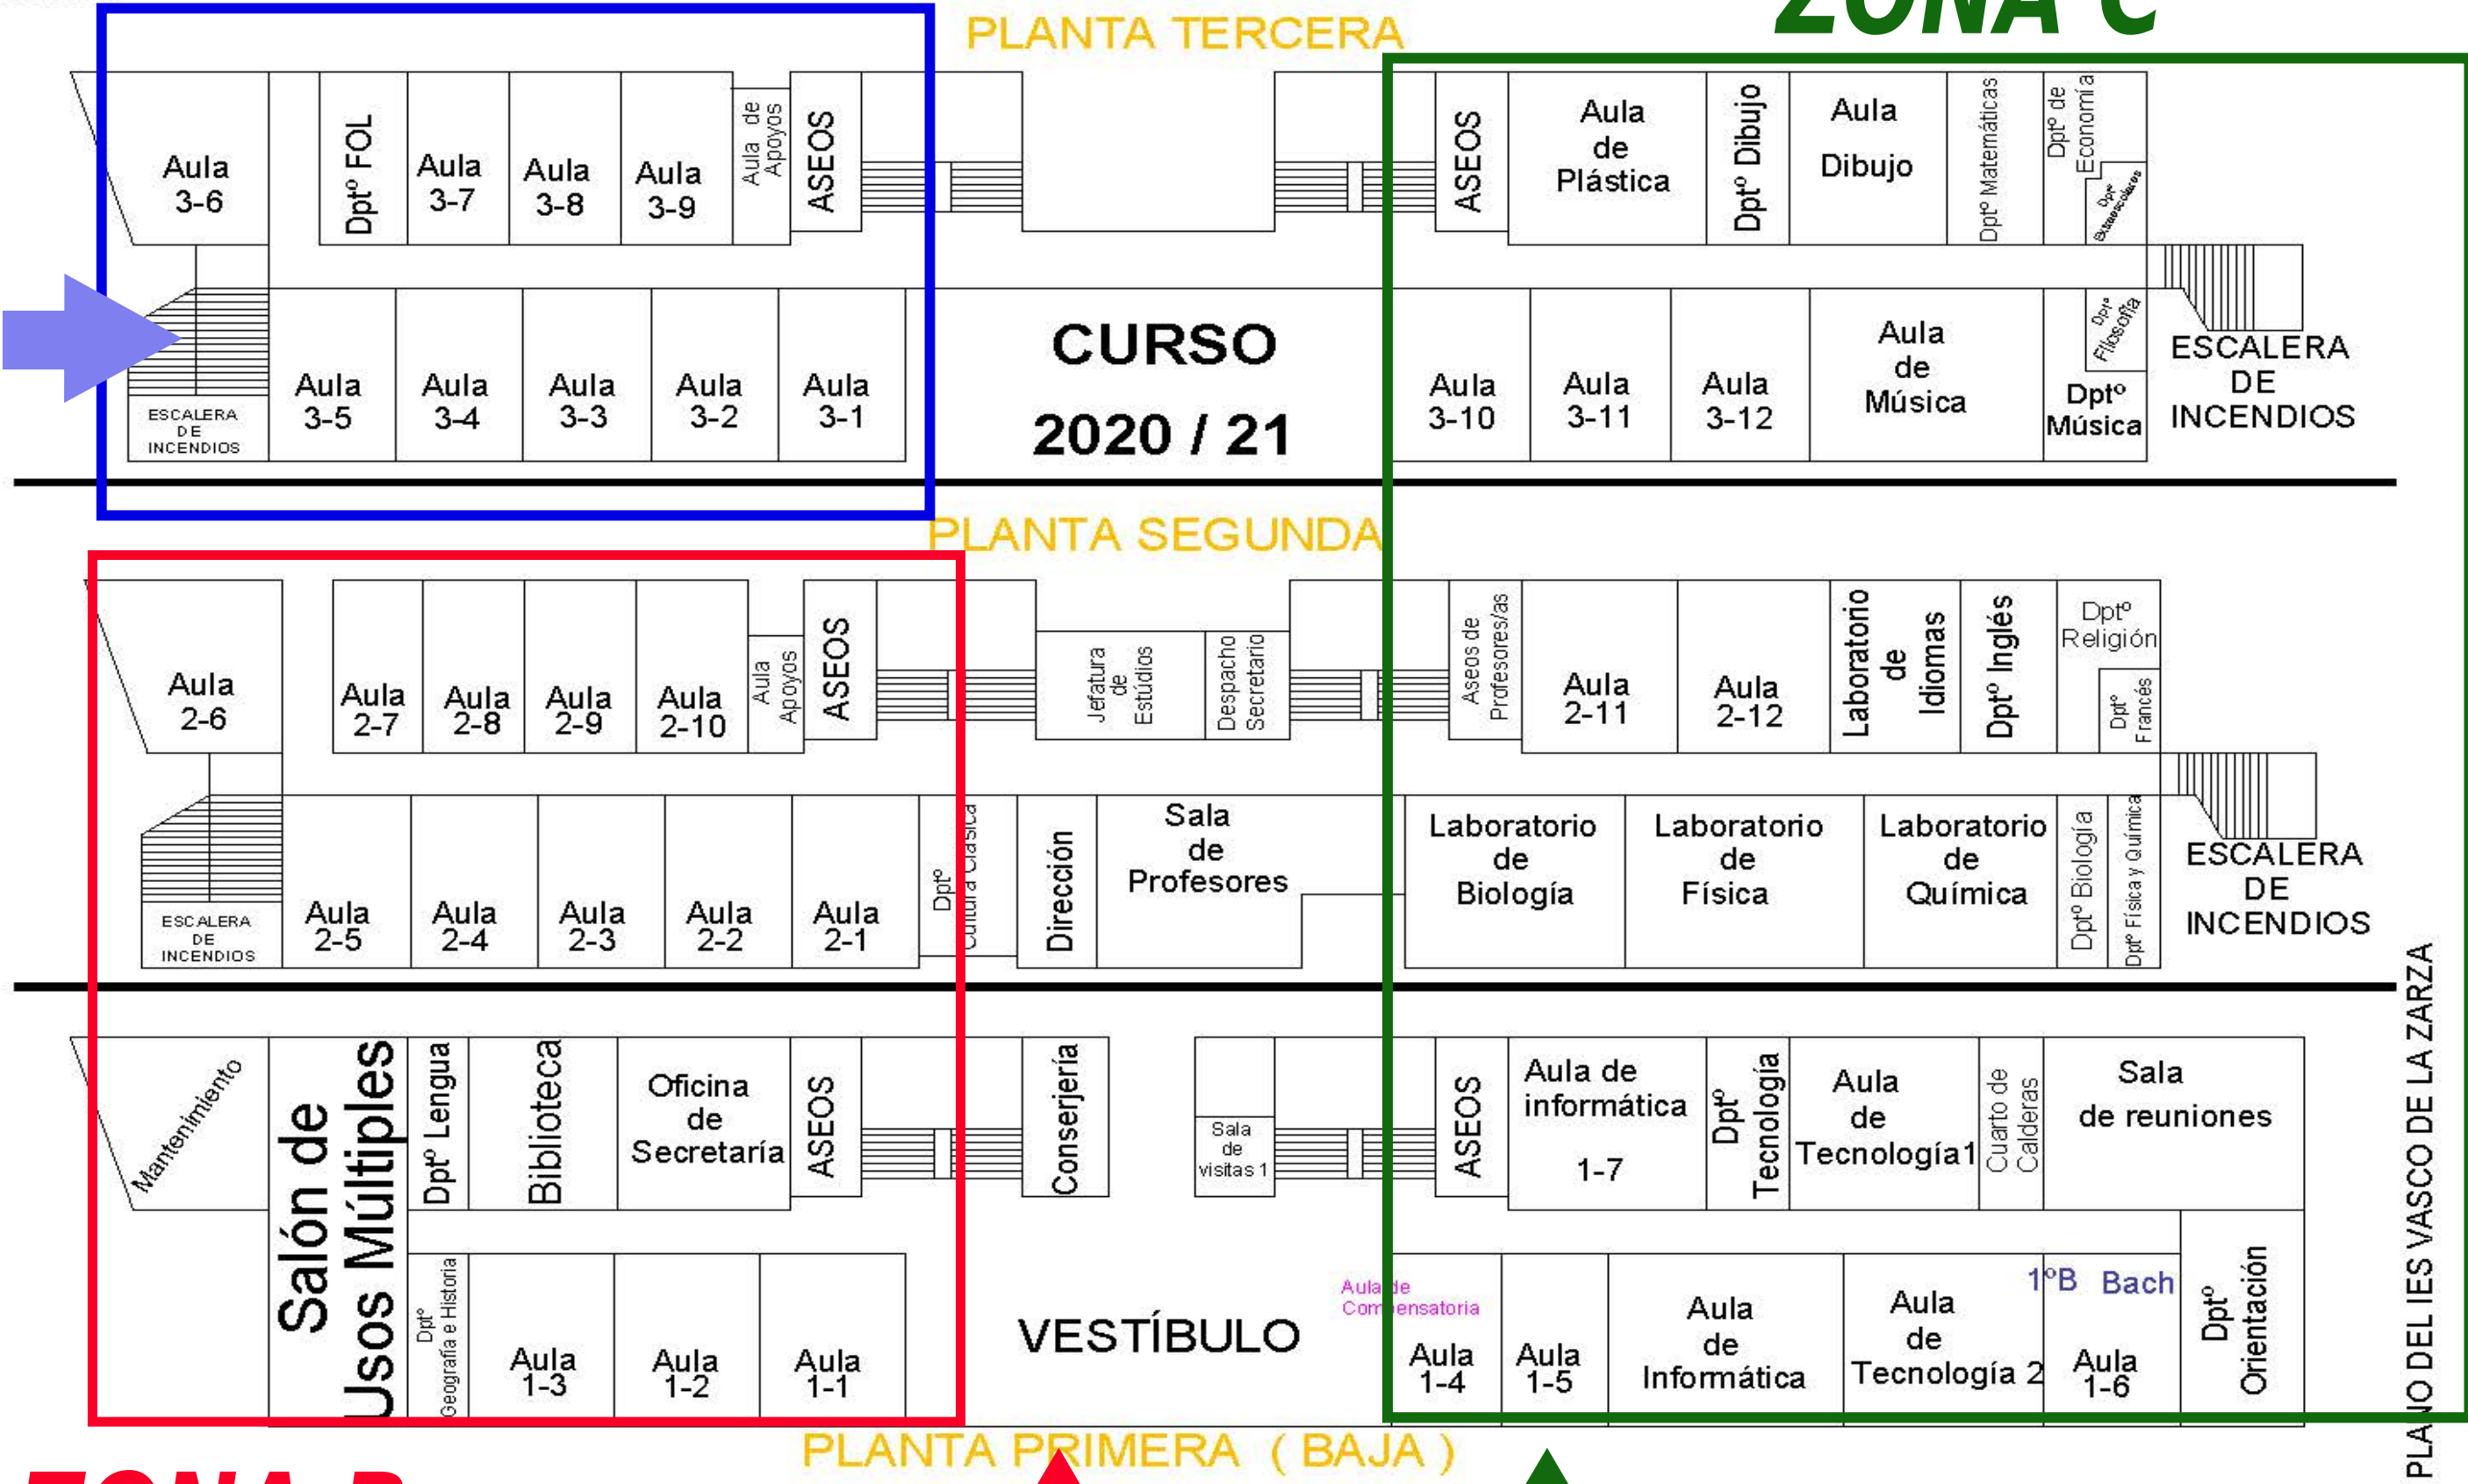

# ZONA B

**Entrada/salida por la puerta izquierda de la Calle Valladolid**

**Entrada/salida por la puerta derecha de la Calle Valladolid**